


AC5000 Vannbårent

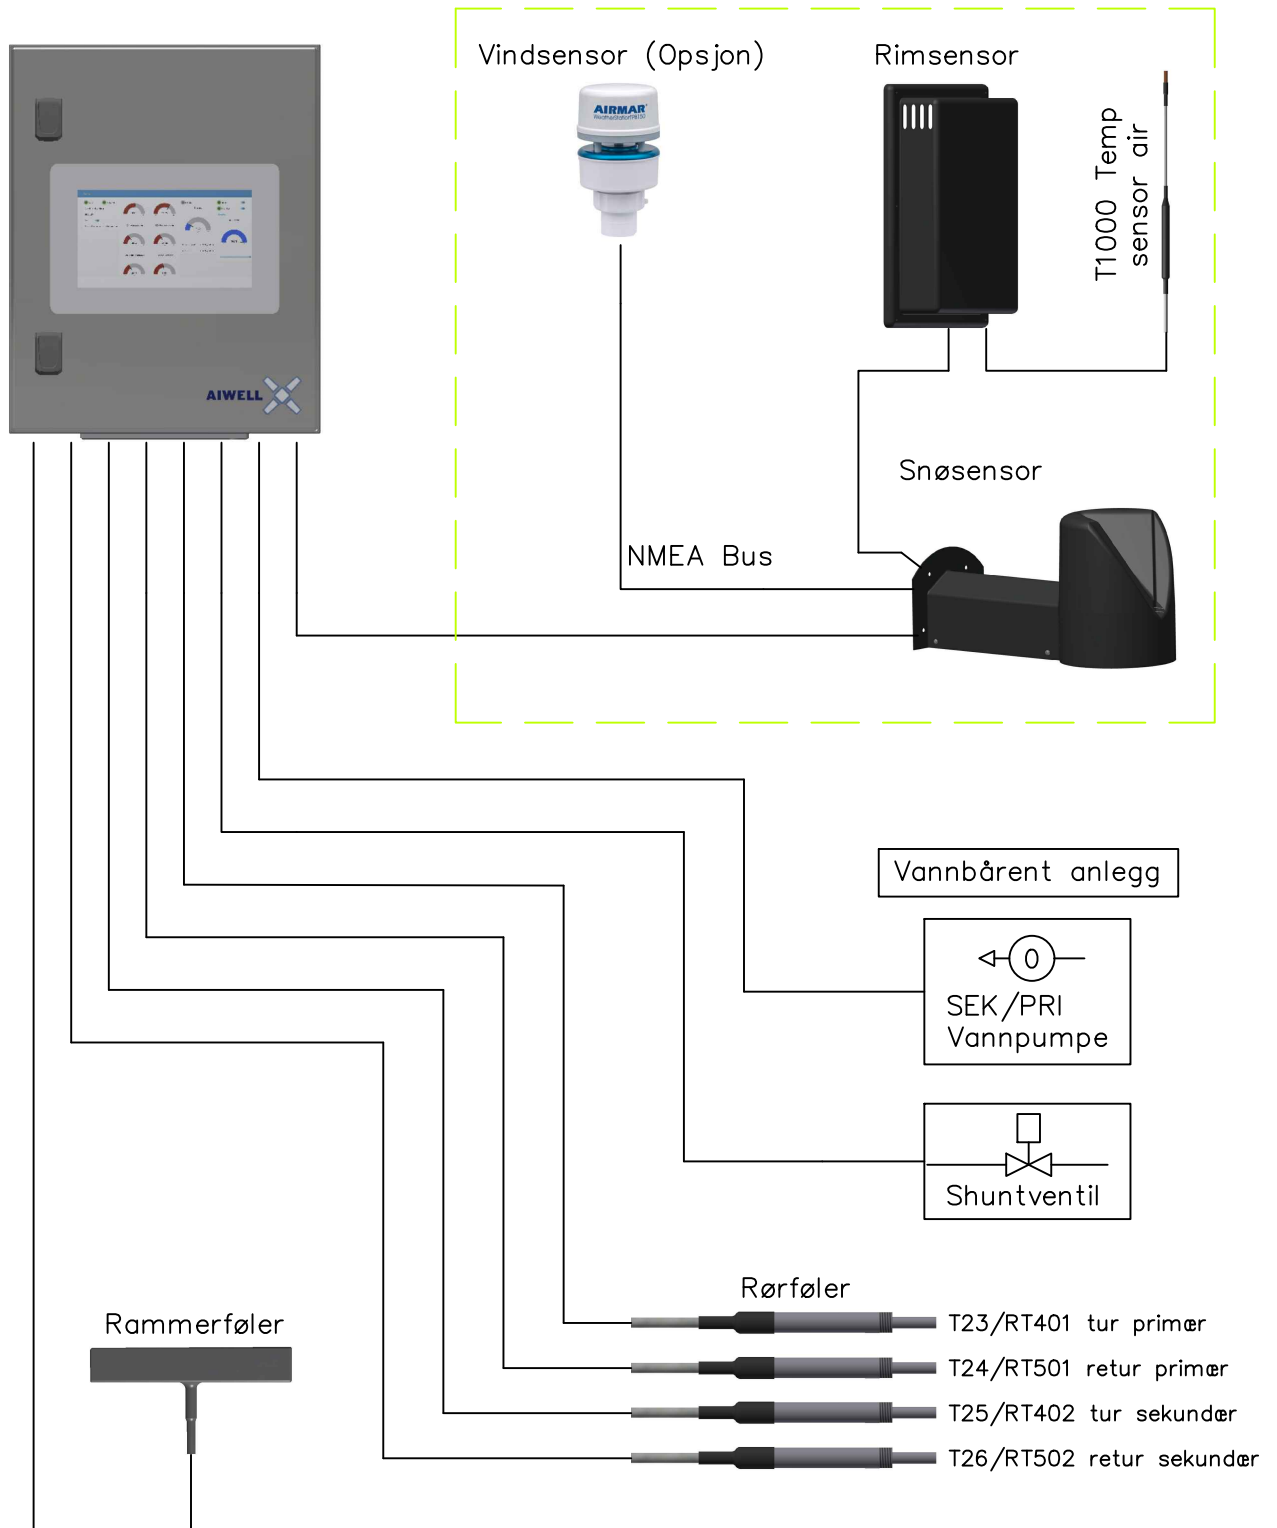

Produkt oversikt AC5000

Tegningnr:

Revisjon:

Vannbårent anlegg

04.6.4.002

P1

